



34.


Vooranzicht

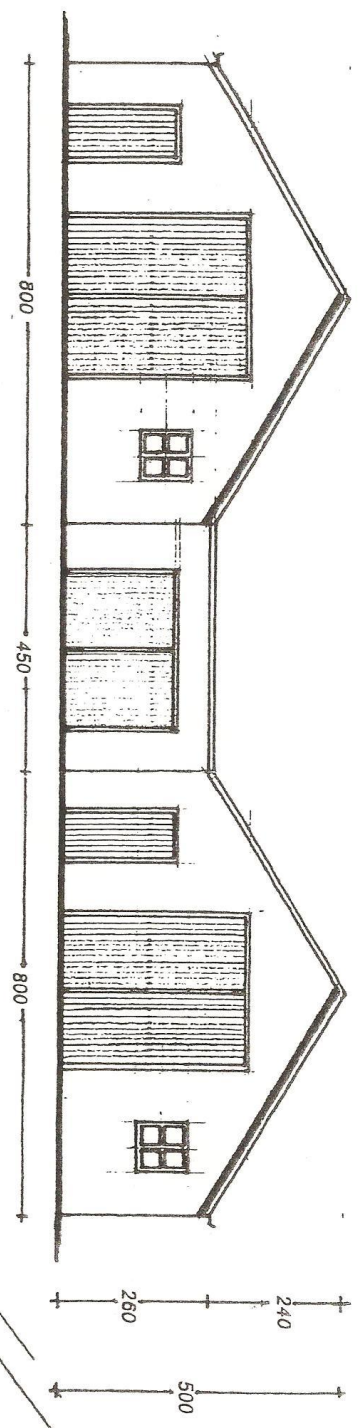

Zijgevel

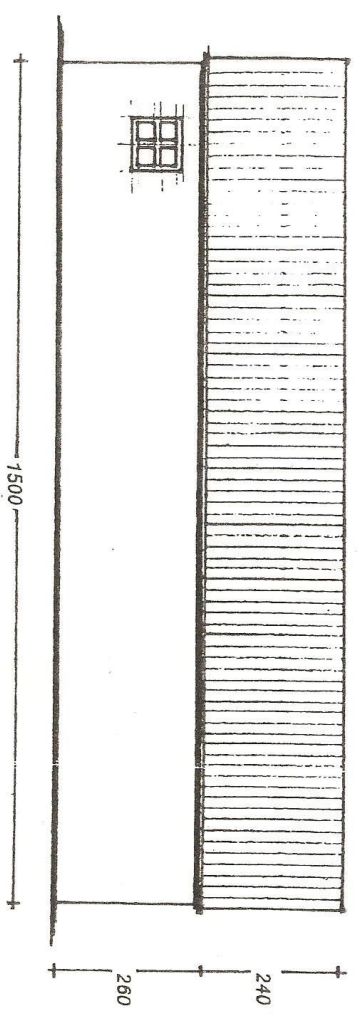

Situatie  
Schaal 1:1000  
Schaal 1:100

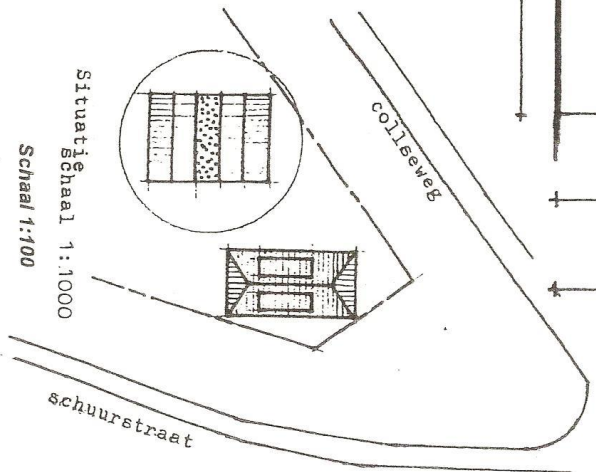

Getekend:  
d.d.:10-02-1999